


BRANCLA - SCHLUCHT

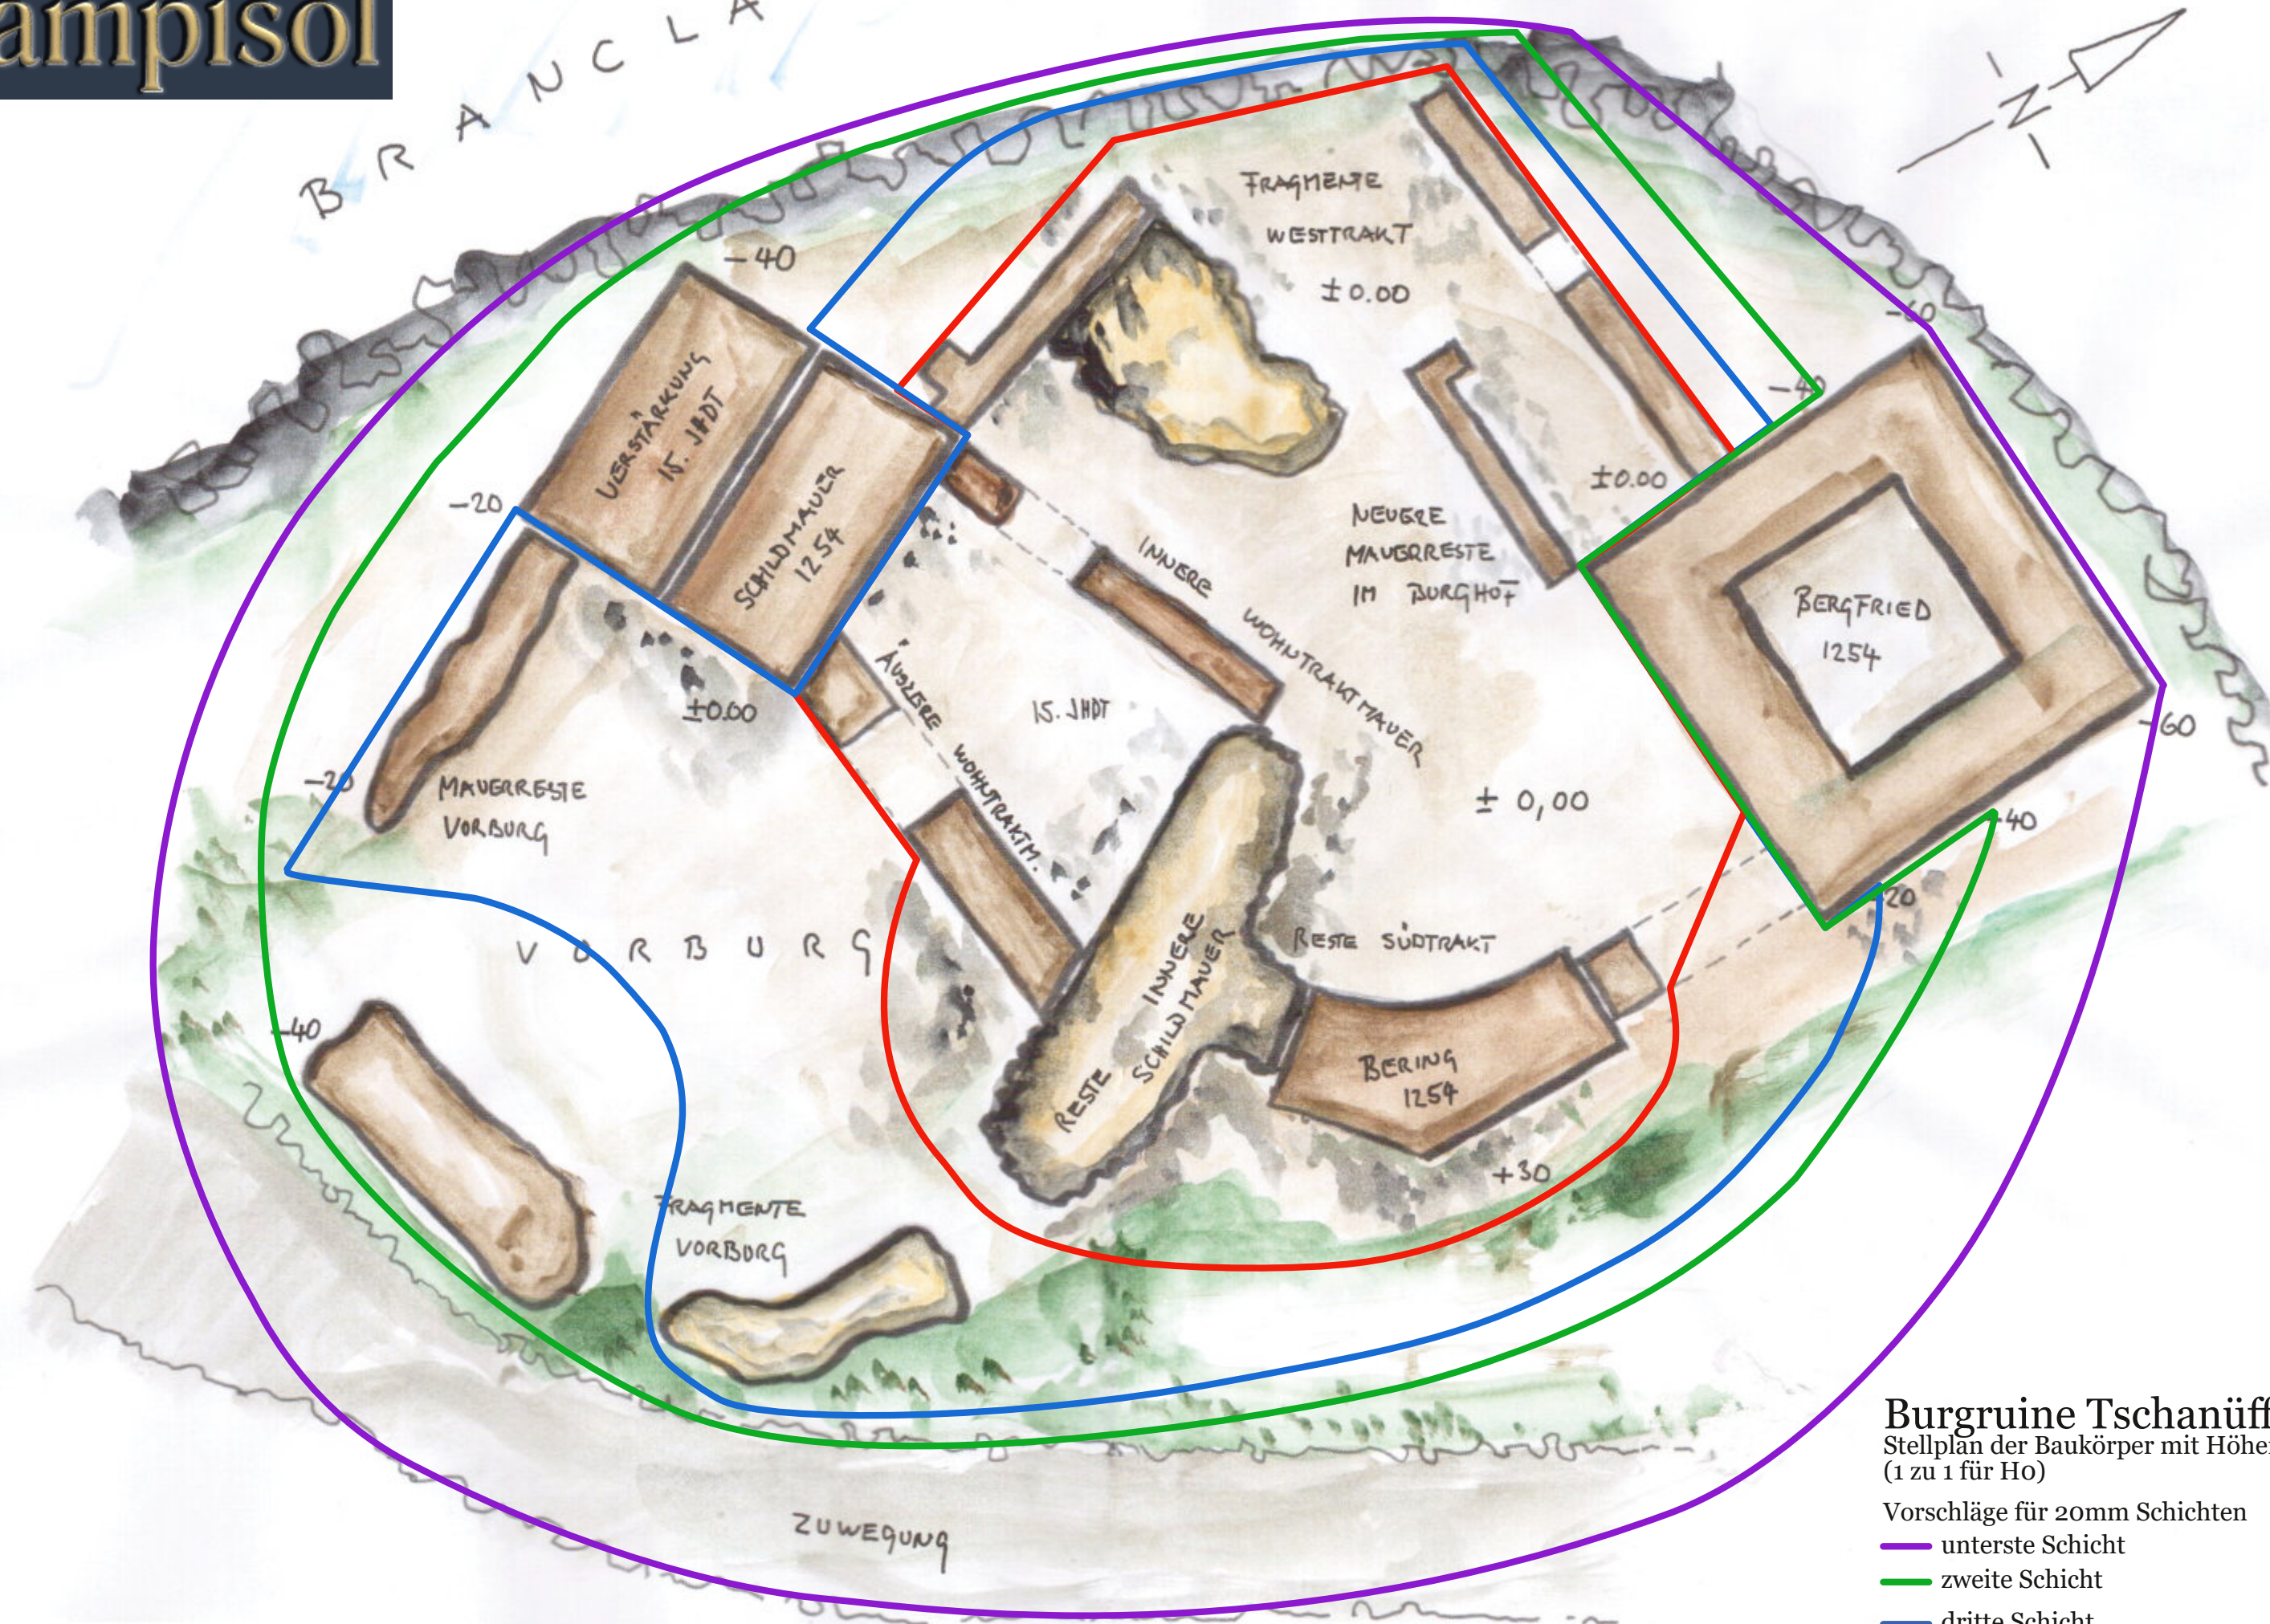

Burgruine Tschanuff
 Stellplan der Baukörper mit Höhenangaben
 (1 zu 1 für HO)

Vorschläge für 20mm Schichten

- unterste Schicht
- zweite Schicht
- dritte Schicht
- oberste Schicht (±0,00)

© 2022 Vampisol